


PAYSANDU 1048

5 MODERNOS Y UNICOS PH CON
BALCON O TERRAZA + PARRILLA
(COCHERAS OPCIONALES)



BMD



BOGO+DEUTSCH
Arquitectura · || · Inmobiliaria

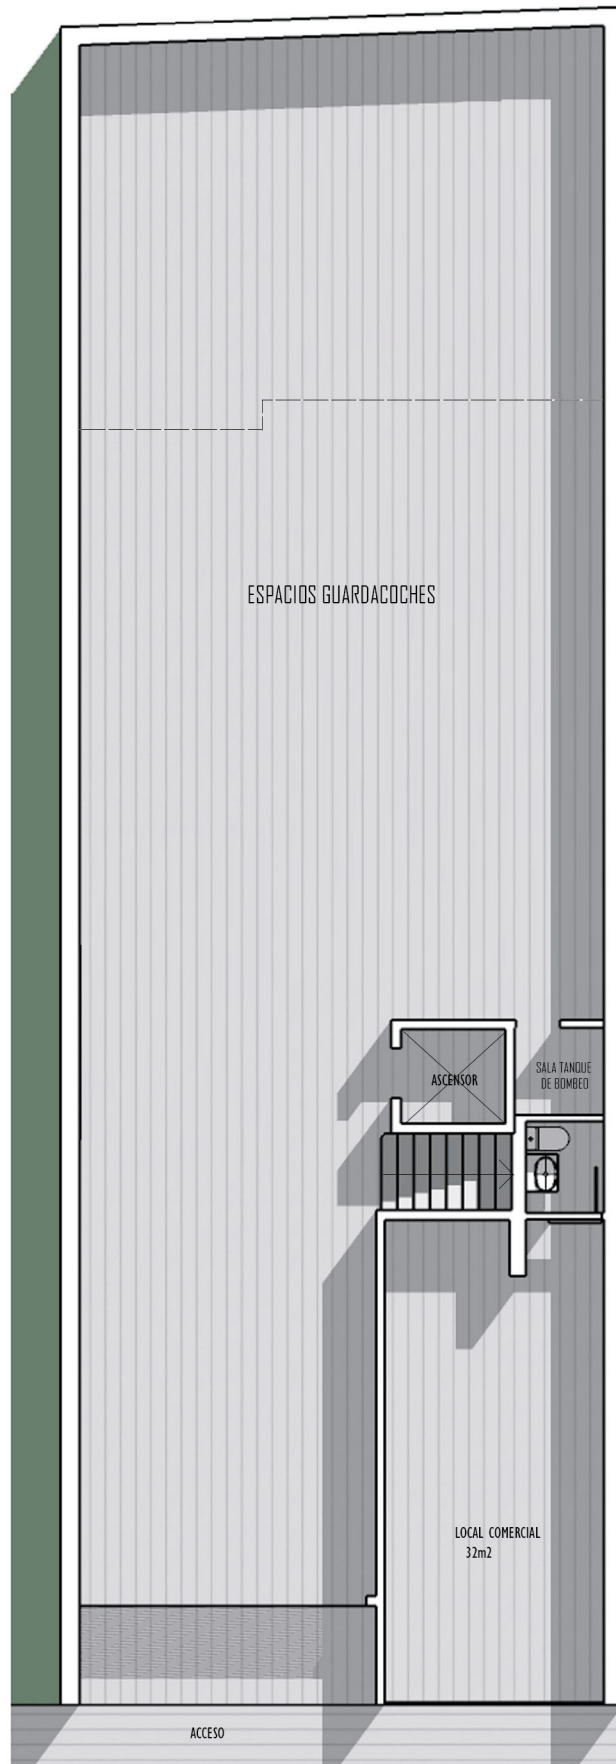

PLANTA BAJA

Notas:
Medidas, distribución y materiales sujetos a replanteo definitivo.
Las medidas definitivas surgirán de los planos de subdivisión.

Departamentos de 3 ambientes con balcon aterrazado y/o terraza.

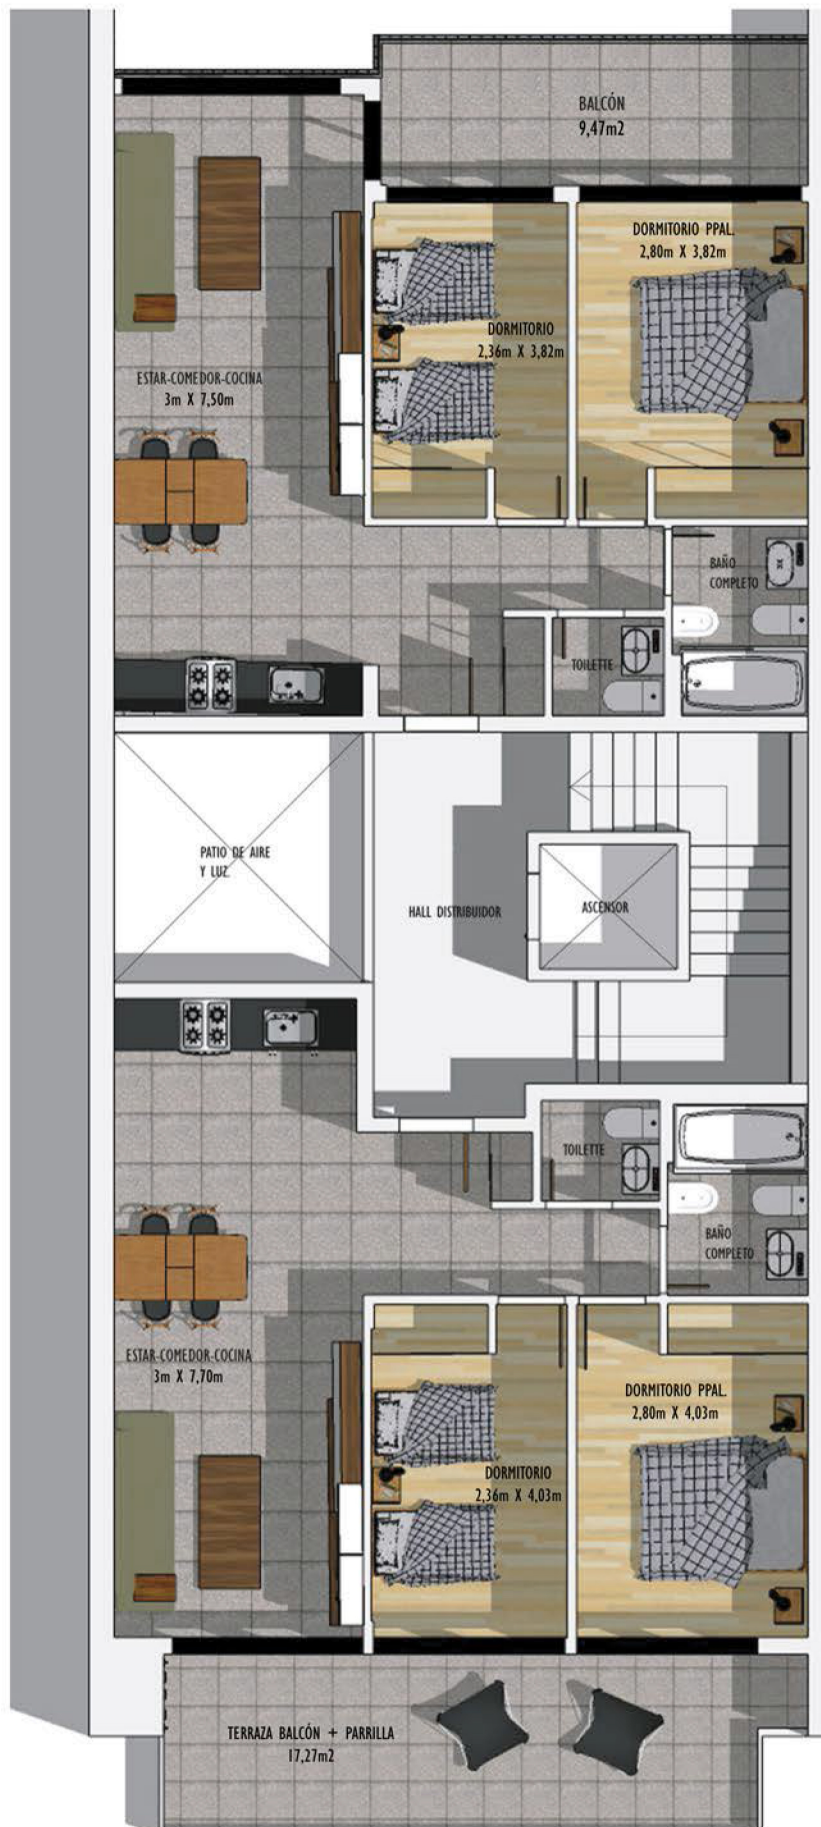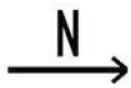

PLANTA 1° B CONTRAFRENTE:

3 ambientes de 87,43m² totales
(Superficie cubierta de 61,46m² +
Terraza propia de 13,50m²
+ Balcón de 9,47m²)



PLANTA 1° A FRENTE:

3 ambientes de 81,00m² totales
(Superficie cubierta de 63,60m² +
Balcón de 17,40m²)

Notas:

Medidas, distribución y materiales
sujetos a replanteo definitivo.
Las medidas definitivas surgirán de
los planos de subdivisión.

Departamentos de 3 ambientes con balcon aterrazado y/o terraza.

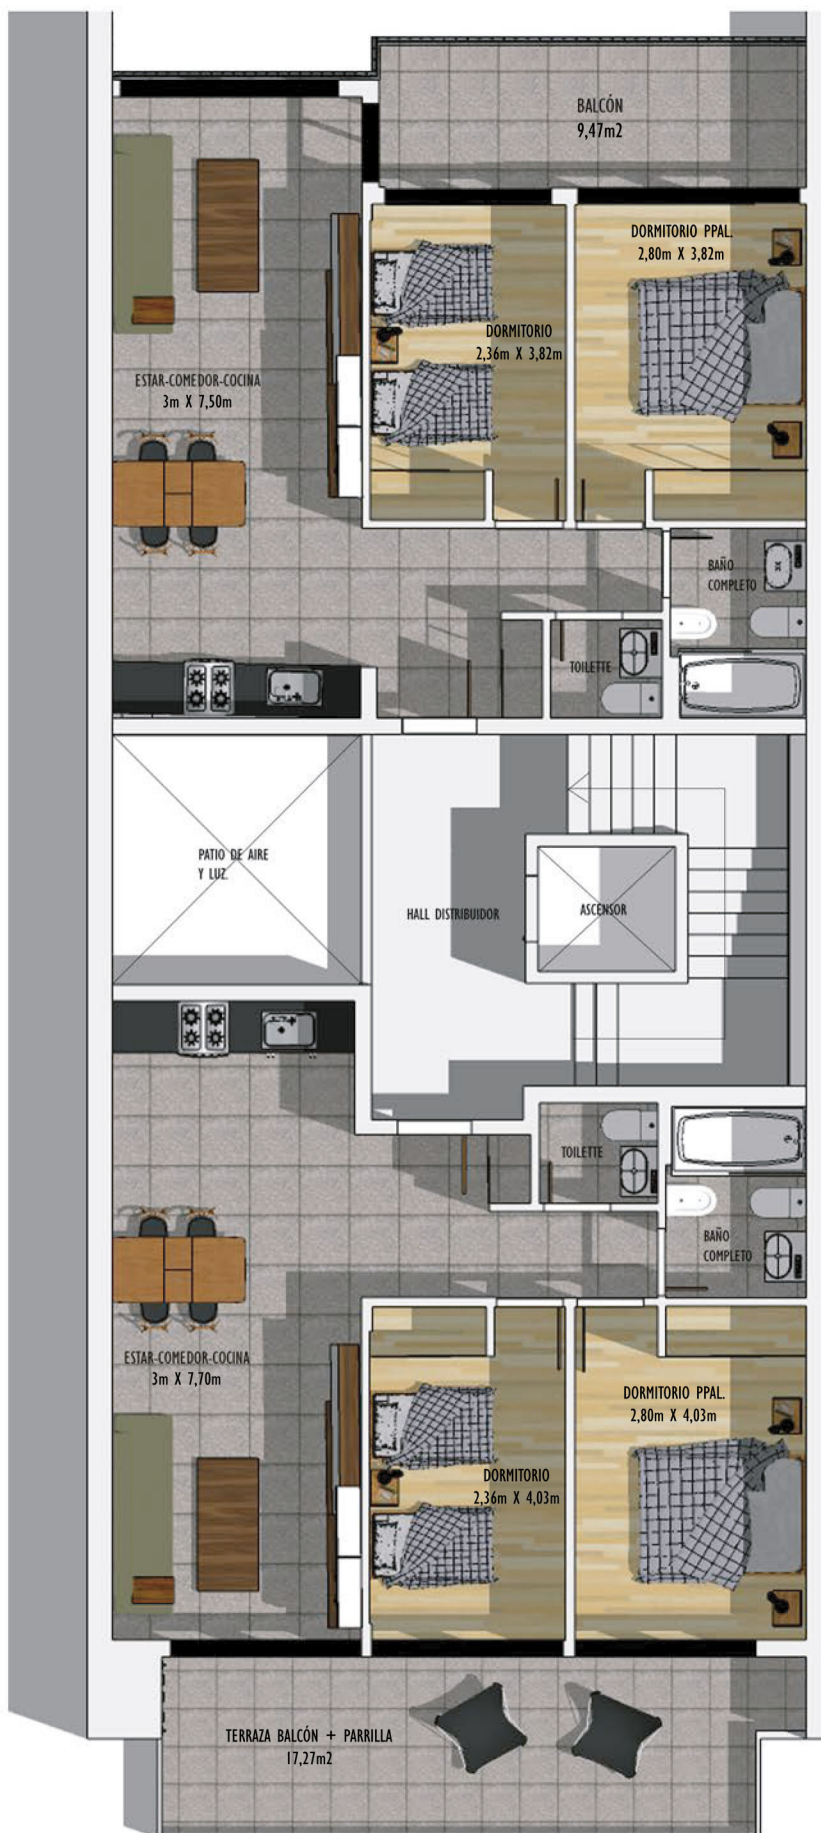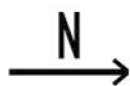

PLANTA 2° B CONTRAFRENTE:

3 ambientes de 118,92m2 totales
(Superficie cubierta de 61,46m2 +
Balcón de 9,47m2 + Terraza
propia sobre 2do piso de 47,99m2)


PLANTA 2° A FRENTE:

3 ambientes de 81,00m2 totales
(Superficie cubierta de 63,60m2 +
Balcón de 17,40m2)

Notas:

Medidas, distribución y materiales
sujetos a replanteo definitivo.
Las medidas definitivas surgirán de
los planos de subdivisión.

Departamentos de 3 ambientes con balcon aterrazado y/o terraza.

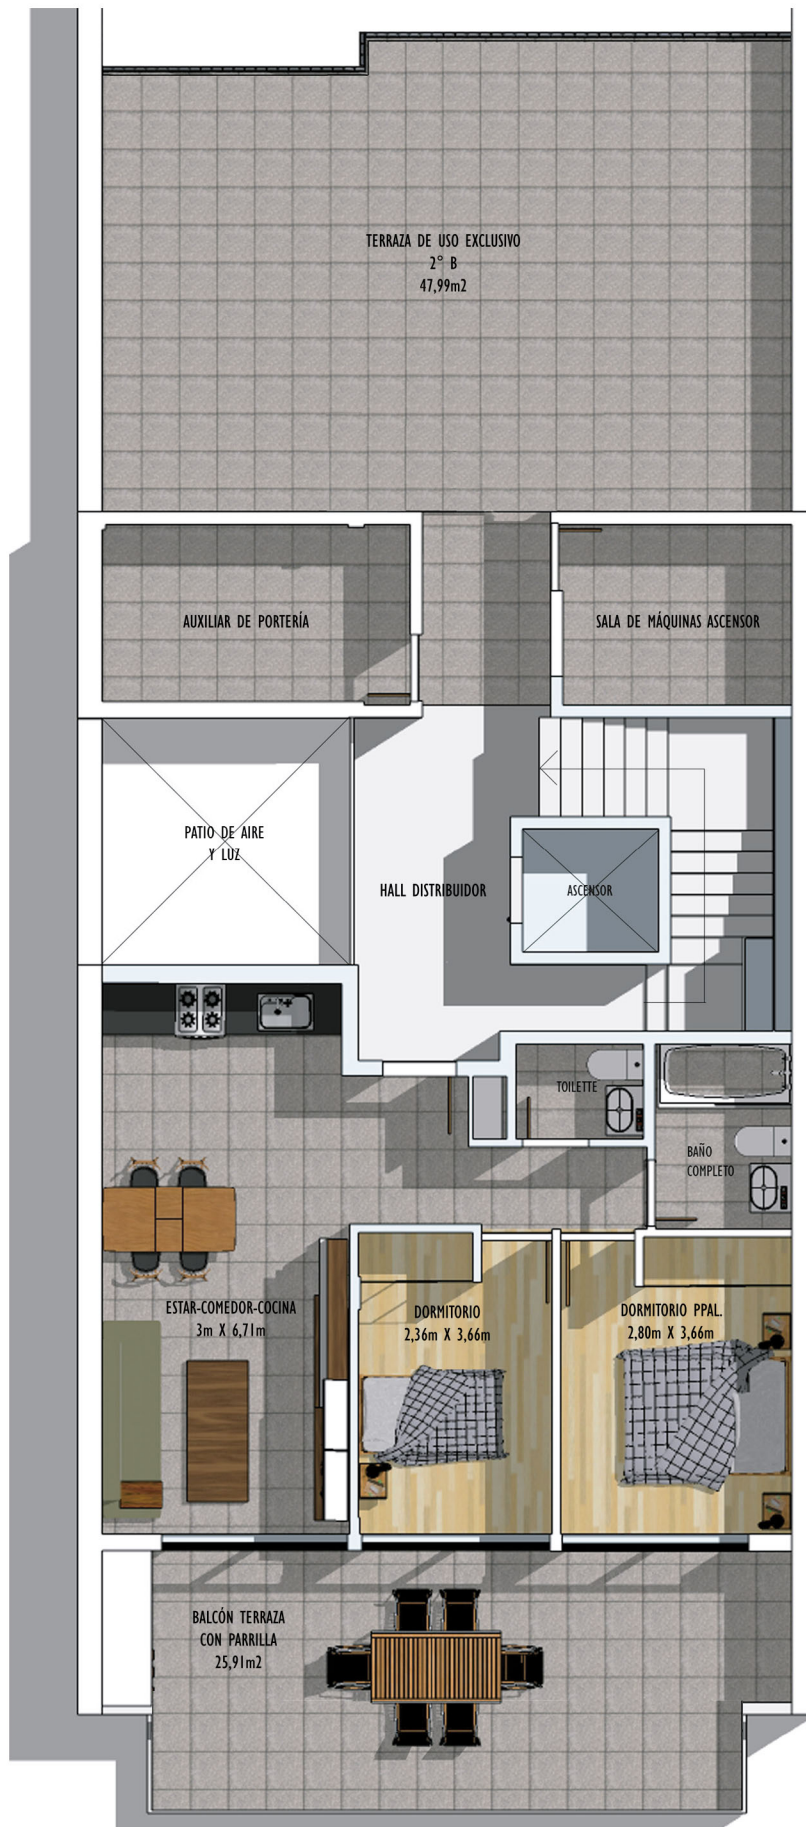


PLANTA 3° A FRENTE:

3 ambientes de 144,79m² totales
(Superficie cubierta de 57m² +
Balcón terraza con parrilla de
25,91m² + Terraza propia sobre
3er piso de 61,88m²)

Notas:

Medidas, distribución y materiales
sujetos a replanteo definitivo.
Las medidas definitivas surgirán de
los planos de subdivisión.

Departamentos de 3 ambientes con balcon aterrazado y/o terraza.

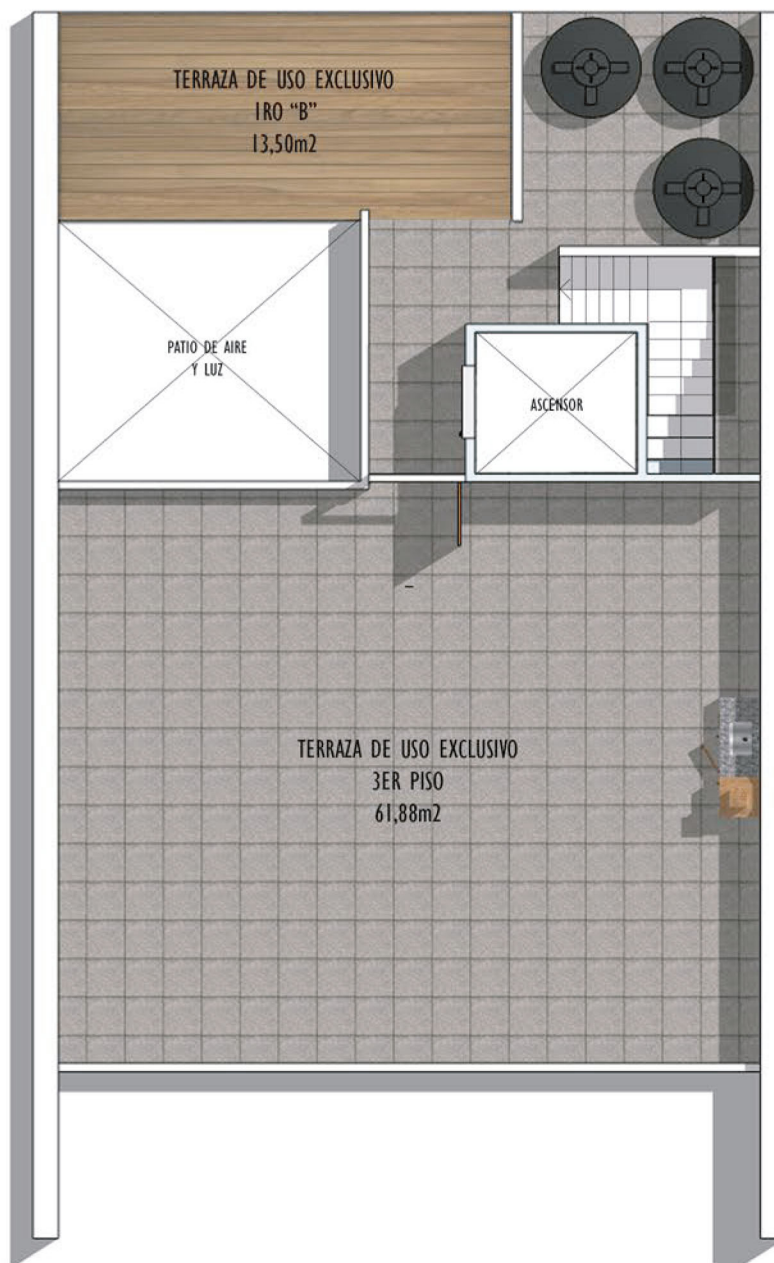

Notas:
Medidas, distribución y materiales sujetos a replanteo definitivo.
Las medidas definitivas surgirán de los planos de subdivisión.